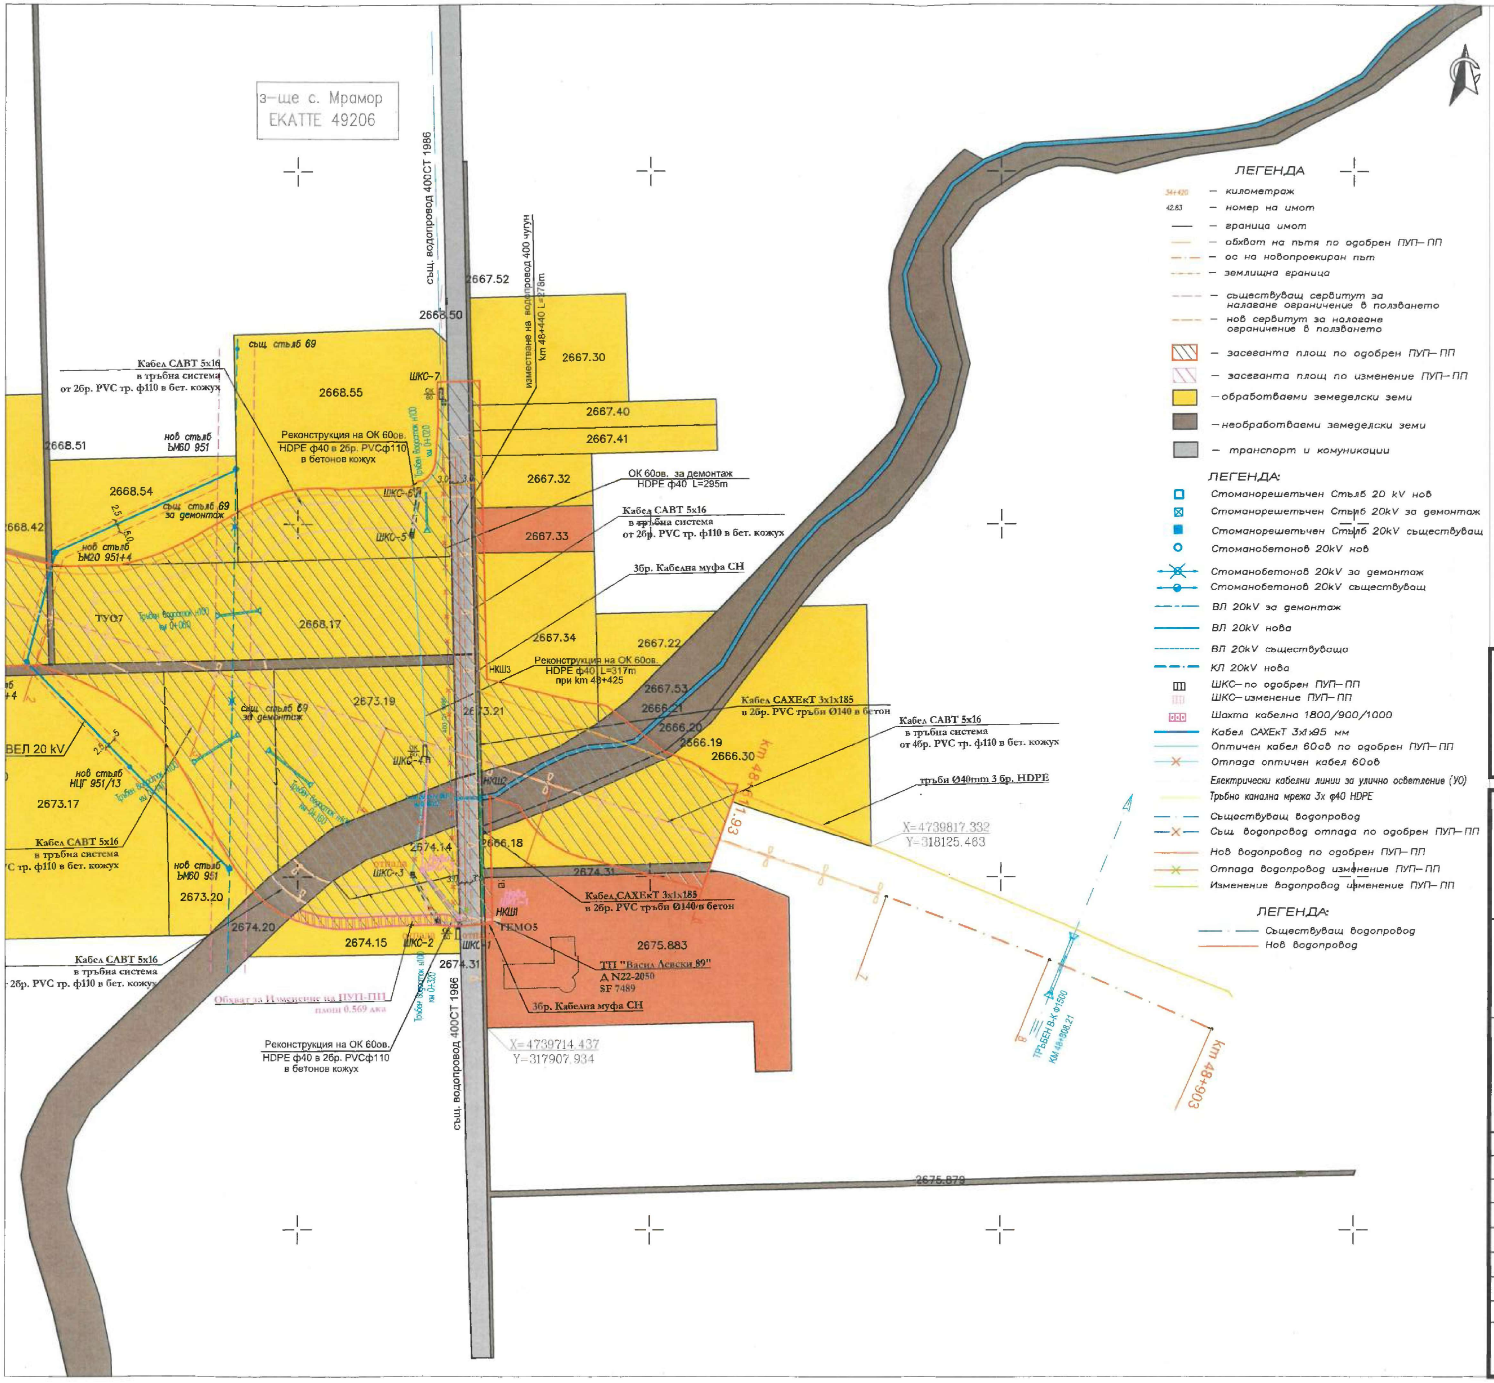
з-ще с. Мрамор
ЕКАТТЕ 49206
същ. водопровод 400СТ 1986
изместване на водопровод 400 чугун
km 48+440 L=278m
2667.52
2668.50
2667.30
2667.40
2667.41
2667.32
2667.33
2667.34
2667.22
2667.53
2666.21
2666.20
2666.19
2666.30
2666.18
2668.55
2668.51
2668.54
2668.42
2668.17
2673.19
2673.21
2673.17
2673.20
2674.20
2674.15
2674.14
2674.31
2675.883
2675.879
същ стълб 69
Кабел САВТ 5х16
в тръбна система
от 2бр. PVC тр. ф110 в бет. кожух
нов стълб
ЪМ60 951
Реконструкция на ОК 60ов.
HDPE ф40 в 2бр. PVCф110
в бетонов кожух
ШКС-7
ШКС-6
ШКС-5
ШКС-4
ШКС-3
ШКС-2
ШКС-1
същ стълб 69
за демонтаж
нов стълб
ЪМ20 951+4
ТУО7
Тръбен водосток н100
км 0+060
ВЕЛ 20 kV
нов стълб
НЦГ 951/13
ОК 60ов. за демонтаж
HDPE ф40 L=295m
Кабел САВТ 5х16
в тръбна система
от 2бр. PVC тр. ф110 в бет. кожух
3бр. Кабелна муфа СН
Реконструкция на ОК 60ов.
HDPE ф40 L=317m
при km 48+425
НКШ3
НКШ2
НКШ1
Кабел САХЕкТ 3х1х185
в 2бр. PVC тръби Ø140 в бетон
Кабел САВТ 5х16
в тръбна система
от 4бр. PVC тр. ф110 в бет. кожух
тръби Ø40mm 3 бр. HDPE
km 48+611.93
X=4739817.332
Y=318125.463
отпада
Кабел САХЕкТ 3х1х185
в 2бр. PVC тръби Ø140 в бетон
ТЕМО5
ТП "Васил Левски 89"
Д N22-2050
SF 7489
3бр. Кабелна муфа СН
X=4739714.437
Y=317907.934
Обхват за Изменение на ПУП-ПП
площ 0.569 дка
Реконструкция на ОК 60ов.
HDPE ф40 в 2бр. PVCф110
в бетонов кожух
Тръбен водосток н100
км 0+320
ТРЪБЕН В-К Ф1500
КМ 48+808.21
km 48+903
ЛЕГЕНДА
34+420 – километраж
42.83 – номер на имот
– граница имот
– обхват на пътя по одобрен ПУП-ПП
– ос на новопроекиран път
– землищна граница
– съществуващ сервитут за налагане ограничение в ползването
– нов сервитут за налагане ограничение в ползването
▨ – засегната площ по одобрен ПУП-ПП
▨ – засегната площ по изменение ПУП-ПП
🟨 – обработваеми земеделски земи
🟫 – необработваеми земеделски земи
⬜ – транспорт и комуникации
ЛЕГЕНДА:
□ Стоманорешетъчен Стълб 20 kV нов
☒ Стоманорешетъчен Стълб 20kV за демонтаж
■ Стоманорешетъчен Стълб 20kV съществуващ
○ Стоманобетонов 20kV нов
Стоманобетонов 20kV за демонтаж
Стоманобетонов 20kV съществуващ
ВЛ 20kV за демонтаж
ВЛ 20kV нова
ВЛ 20kV съществуваща
КЛ 20kV нова
ШКС- по одобрен ПУП-ПП
ШКС- изменение ПУП-ПП
Шахта кабелна 1800/900/1000
Кабел САХЕкТ 3х1х95 мм
Оптичен кабел 60ов по одобрен ПУП-ПП
Отпада оптичен кабел 60ов
Електрически кабелни линии за улично осветление (УО)
Тръбно канална мрежа 3х ф40 HDPE
Съществуващ водопровод
Същ. водопровод отпада по одобрен ПУП-ПП
Нов водопровод по одобрен ПУП-ПП
Отпада водопровод изменение ПУП-ПП
Изменение водопровод изменение ПУП-ПП
ЛЕГЕНДА:
Съществуващ водопровод
Нов водопровод

Схема на обекта

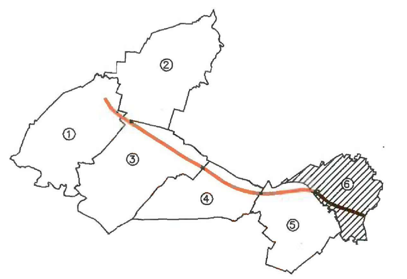

Графична част към задание за
изработване на проект за изменение
на одобрения със Заповед №:РД-02-15-124/
14.10.22г на МРРБ ПУП-ПП за обект:
„Модернизация на път I-8 „Калотина-
пв Храбърско" от км 45+977.45 до
км 48+611.93 в землището на с. Мрамор
с оглед реализация на пътен възел при
км 48+460 на АМ „Европа"
инж. Д. Каландриев
гл. експерт в
Агенция „Пътна инфраструктура"

Възложител:

МИНИСТЕРСТВО НА РЕГИОНАЛНОТО РАЗВИТИЕ И БЛАГОУСТРОЙСТВОТО

АГЕНЦИЯ "ПЪТНА ИНФРАСТРУКТУРА"

София, бул."Македония" № 3

Изпълнител:

ТРАНСКОНСУЛТ-22 ООД

ул."Дамян Груев" N13 София 1606, България
т +359(2)952 36 76 ф +359(2)805 39 96

www.transconsultgroup.com

ОБЕКТ: АМ „Европа" участък по нов терен от км 32+447.20 (край на ПУП-ПП за обект: Модернизация на съществуващото трасе на път I-8 „Калотина - СОП" от км 1+000 до км 48+270, участък от км 1+000 до км 32+447.20, одобрен със Заповед № РД-02-15-122/ 20.08.2014 г. на министъра на регионалното развитие = км 32+449.08 по технически проект от 2019 г.) до км 48+611.93 (начало на пътен възел при пресичането на път II-18 „Софийски околовръстен път" със „Северна скоростна тангента")

Част: ИПУП-ПП

Съдържание: ПУП - Парцеларен план - ПОЗЕМЛЕН ФОНД
землище с. Мрамор ЕКАТТЕ 49206
от km 45+977.45 до km 48+611.93

Подучастък: от km 48+500 до km 46+611.93

Проектант	/инж. Н. Тончев/	
Отговорен проектант	/инж. В. Борисова/	
Водещ проектант съоръжения	/инж. Н. Сотиров/	
Водещ проектант част Пътна	/инж. Г. Митов/	
Ръководител екип	/инж. В. Борисова/	
Управител	/инж. В. Борисова/	
Мащаб: 1 : 2000	Фаза: ТП	Дата: 03/2023
Координатна система: БГС 2005		
Номер на чертежа 10-006-01-001		Ревизия 0